


WYKAZ POMIESZCZEŃ I POWIERZCHNI PIWNIC

Nr pom.	NAZWA POMIESZCZENIA	Pow. (m <sup>2</sup> )	Posadzka
-101	REZERWA GOSPODARCZA	15,3	istn.
-102	KORYTARZ	3,0	gres
-103	REZERWA GOSPODARCZA	58,0	gres techn.
-104	POM. PORZĄDKOWE	6,6	gres
-105	WC	5,5	gres
-106	SERWEROWNIA	6,6	gres
-107	KORYTARZ	6,8	gres
-108	REZERWA GOSPODARCZA	55,3	gres techn.
-109	POM. PORZĄDKOWE	11,5	gres
-110	KORYTARZ	3,2	gres
-111	REZERWA GOSPODARCZA	9,7	istn.
-112	WODOMIERZ	8,5	istn.
-113	KORYTARZ	9,3	gres
-114	REZERWA GOSPODARCZA	5,0	istn.
-115	REZERWA GOSPODARCZA	3,9	istn.
-116	KORYTARZ	9,0	gres
-117	WĘZEL C.O.	38,9	gres techn.
-118	REZERWA GOSPODARCZA	23,3	gres techn.
K1	KŁATKA SCHODOWA	16,80	gres techn.
K2	KŁATKA SCHODOWA	19,80	gres techn.
RAZEM		318,00	

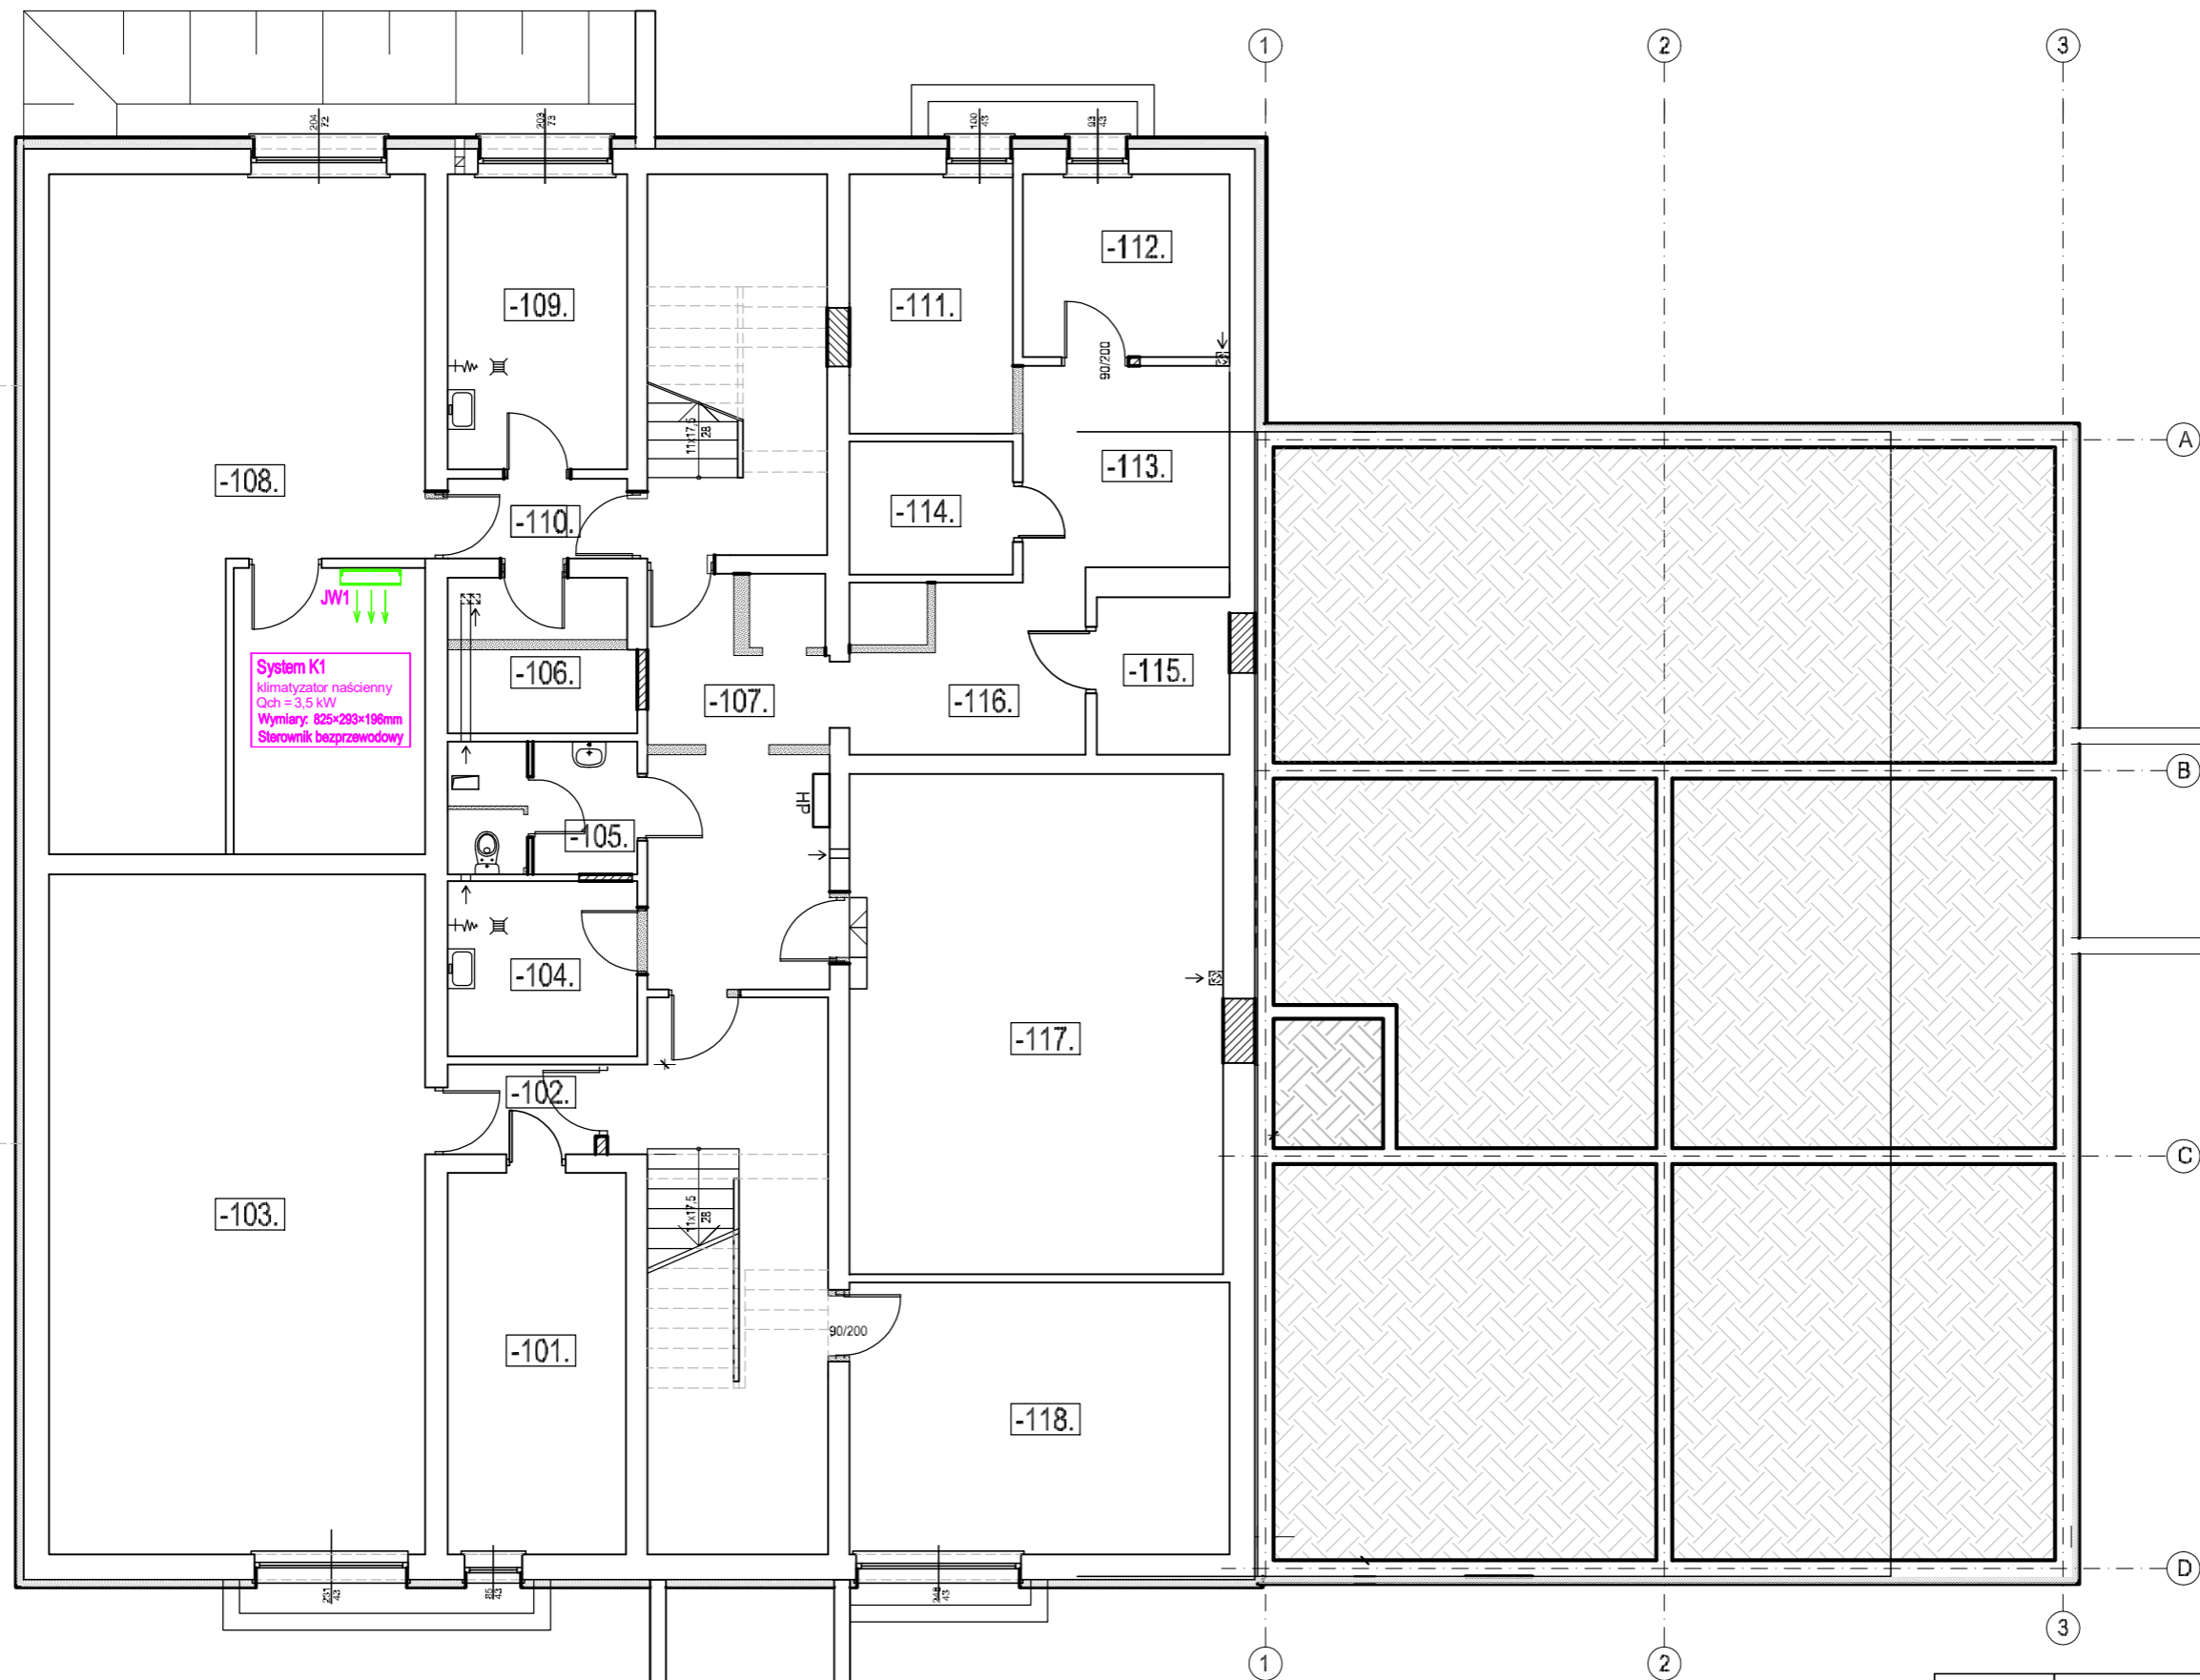

**System K1**  
klimatyzator ścienny  
Qch = 3,5 kW  
Wymiary: 825x293x196mm  
Sterownik bezprzewodowy

**UWAGA:**

1. Przewody czynnika chłodniczego R32 wykonać z miedzi chłodniczej.
2. Przewody skroplin wykonać z PVC-U.
3. Przewody skroplin prowadzić ze spadkiem min. 1%.

Nazwa i adres inwestycji:	Rozbudowa instalacji klimatyzacyjnej w budynku Ośrodka Wsparcia przy ul. Koflątaja 64 w Puławach.		
INSTALACJE SANITARNE			
<b>RZUT PIWNIC - Instalacja klimatyzacji</b>			
Opracował:	mgr inż. Jacek Madej	Skala:	1:100
		Rys. nr:	<b>K1</b>
		Data:	